



PLANTA CUBIERTA

Cotas en m.

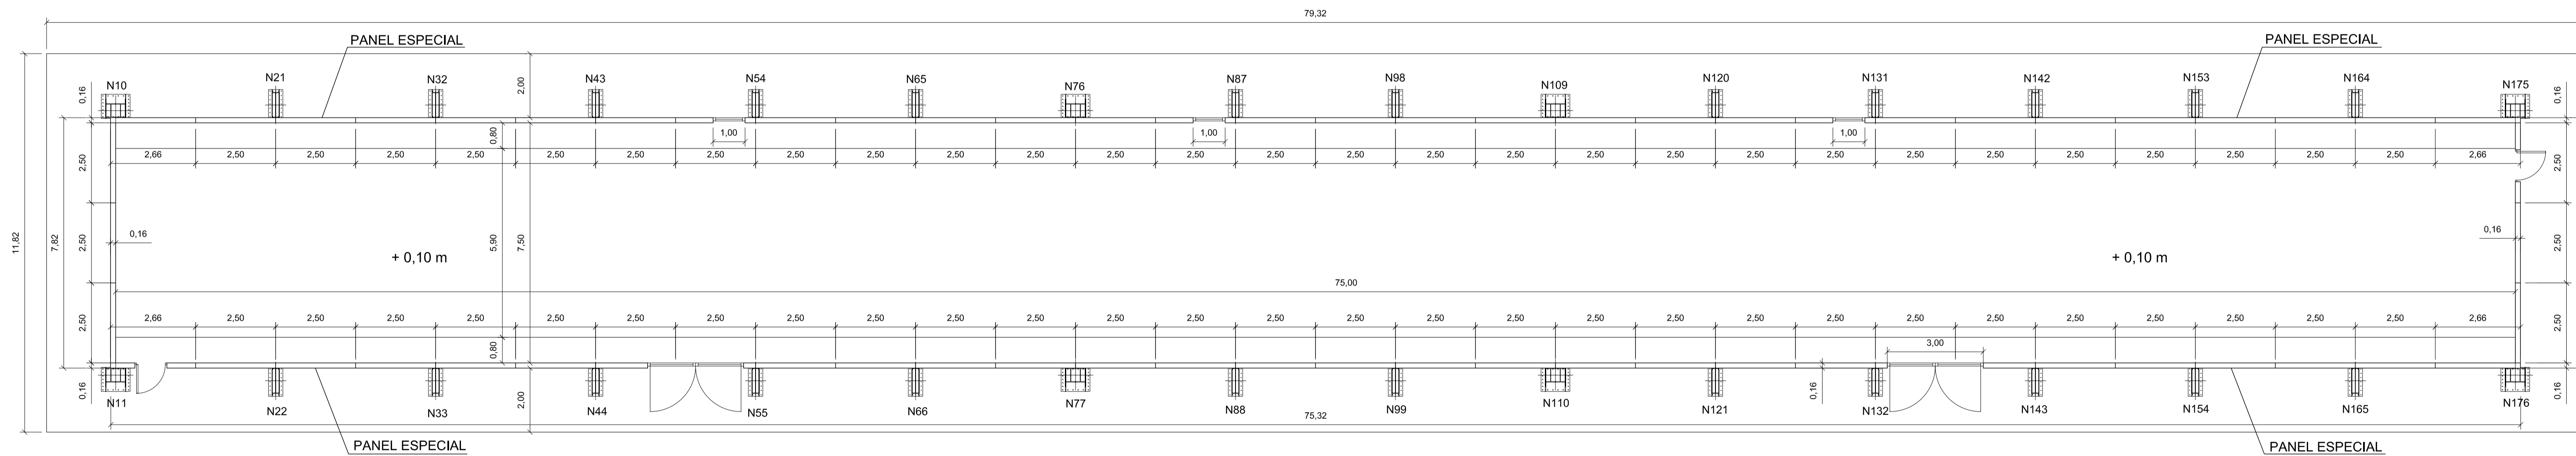

PLANTA ACOTADA

Cotas en m.

	Promotor: EXCELENTÍSIMO AYUNTAMIENTO DE TÍBI	Fecha: ABRIL 2008	Proyecto: CARRER DE PILOTA VALENCIANA.	Arquitecto municipal ANGELO CANDELA VERDU	Ingeniero técnico Industrial ANTONIO AYAS SANCHEZ
	Situación: POLIDEPORTIVO MUNICIPAL TÍBI (ALICANTE)	Escala: 1/100	Plano: PLANTA Y CUBIERTA, ACOTADA.		